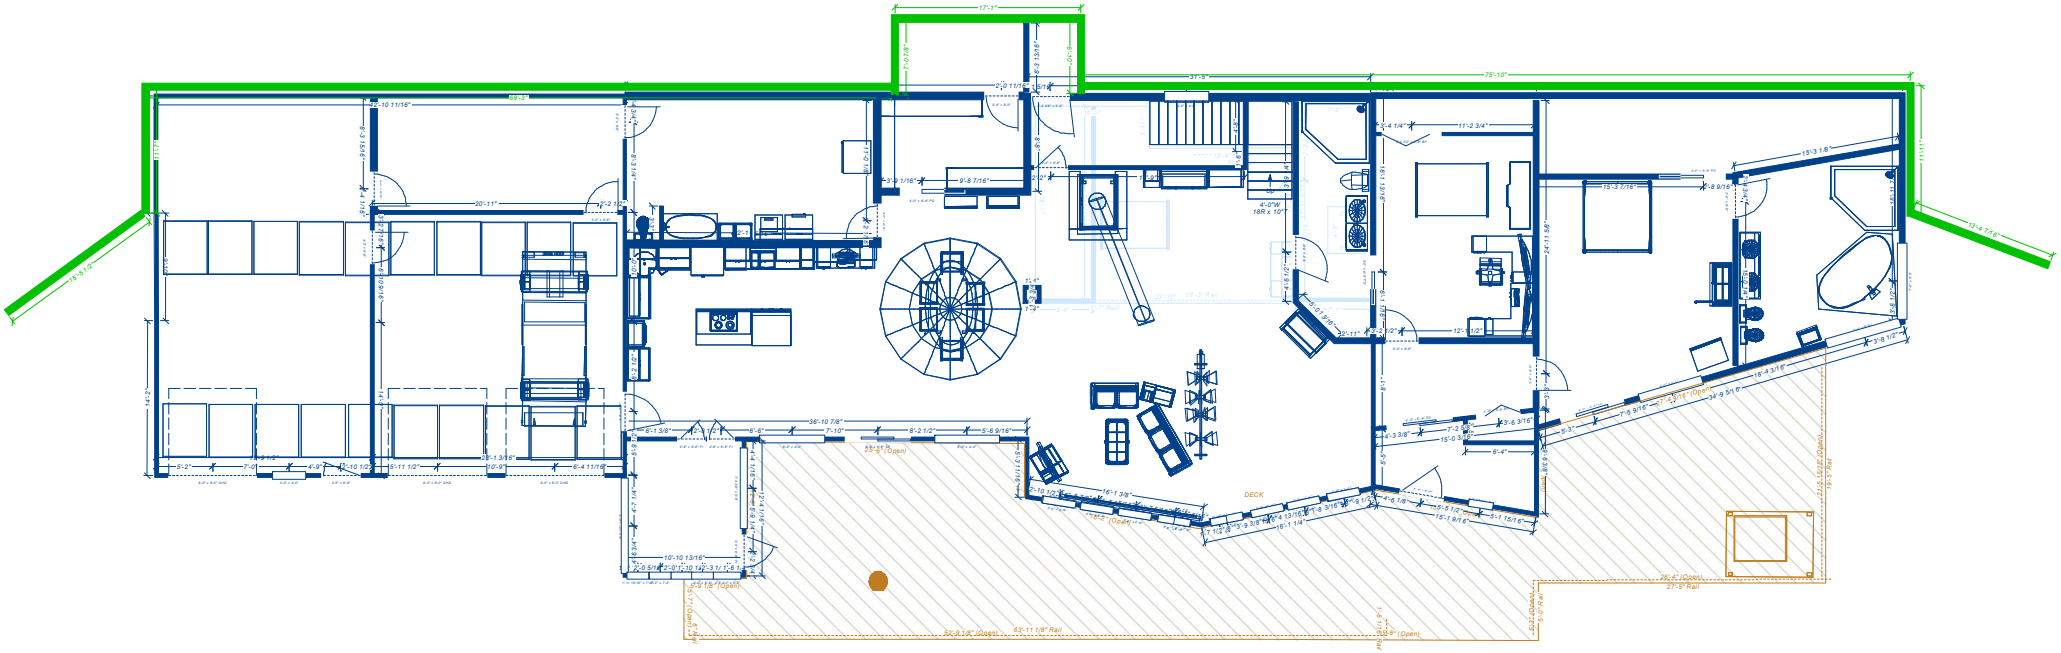
17'-1"
75'-10"
DECK